

COMMITTENTE :



DIREZIONE LAVORI :



PROGETTO ESECUTIVO LOTTO 3A CIRCONVALLAZIONE DI TRENTO

SETTORE SUD

23/10/2024

PM: Ing. Rocco La Capra

APPALTATORE:




CIRCONVALLAZIONE DI TRENTO




AREA A SUD

Opere di Parte A

Opere di Parte B

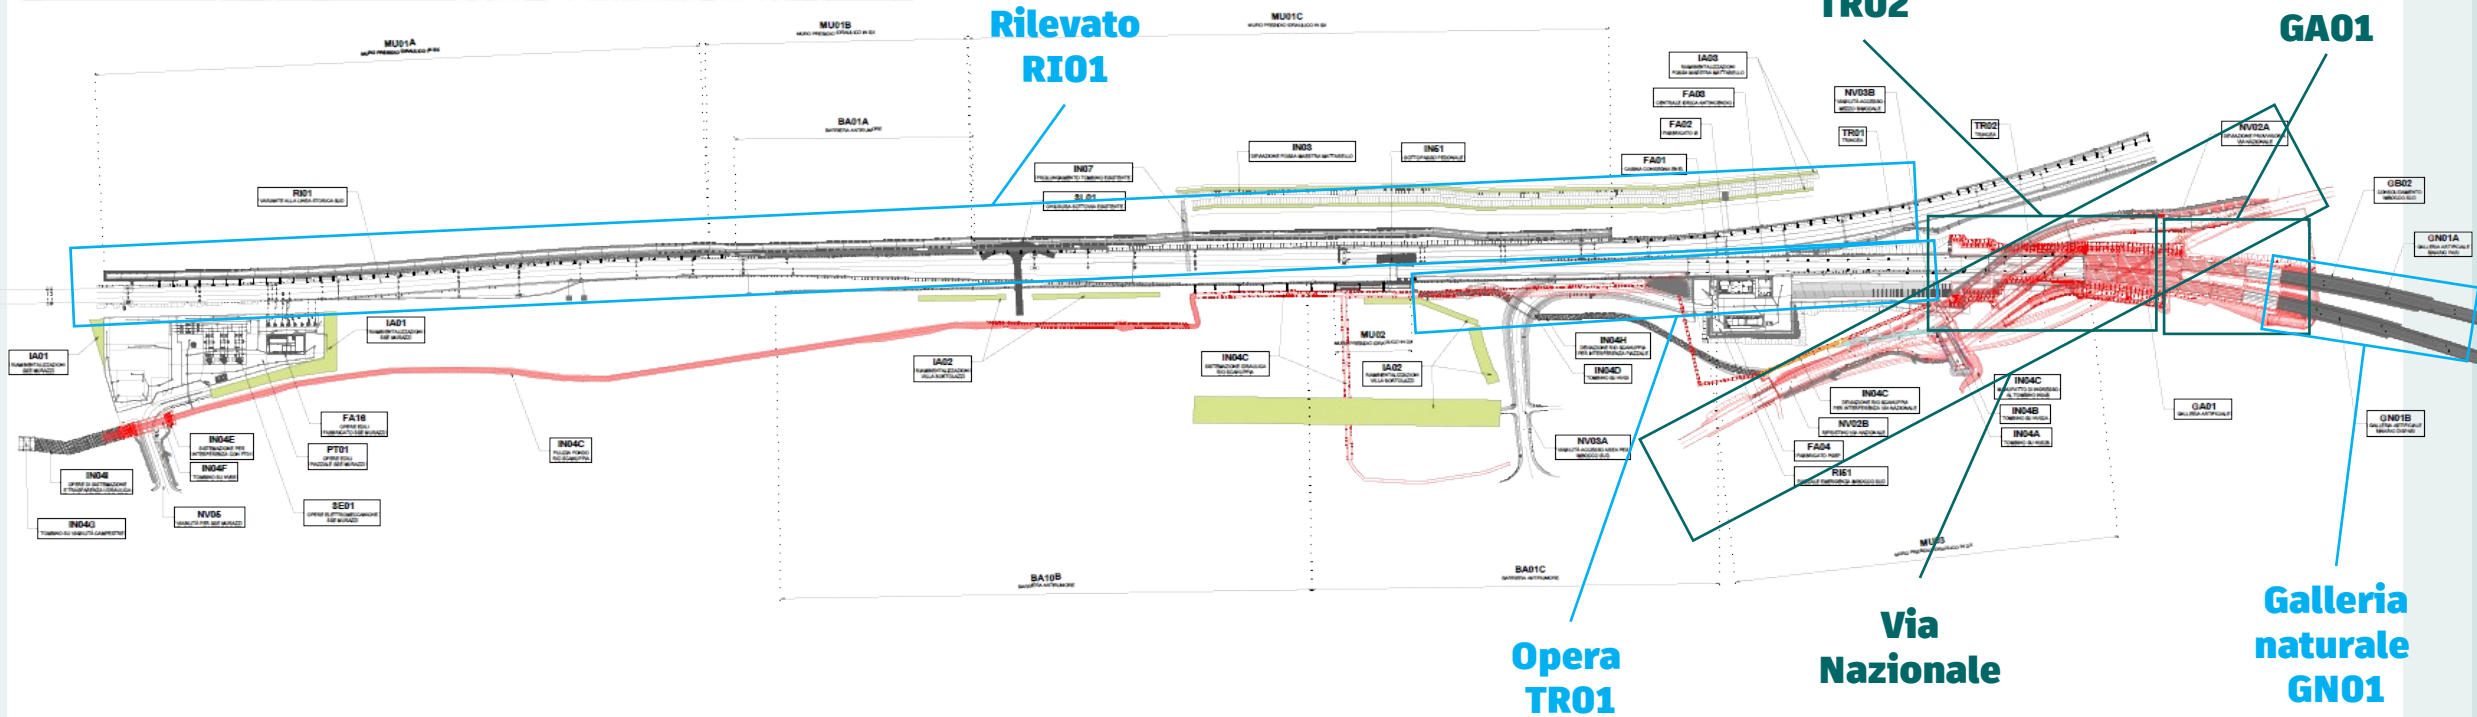

CANTIERIZZAZIONE A REGIME PARTE A e B - AREA SUD

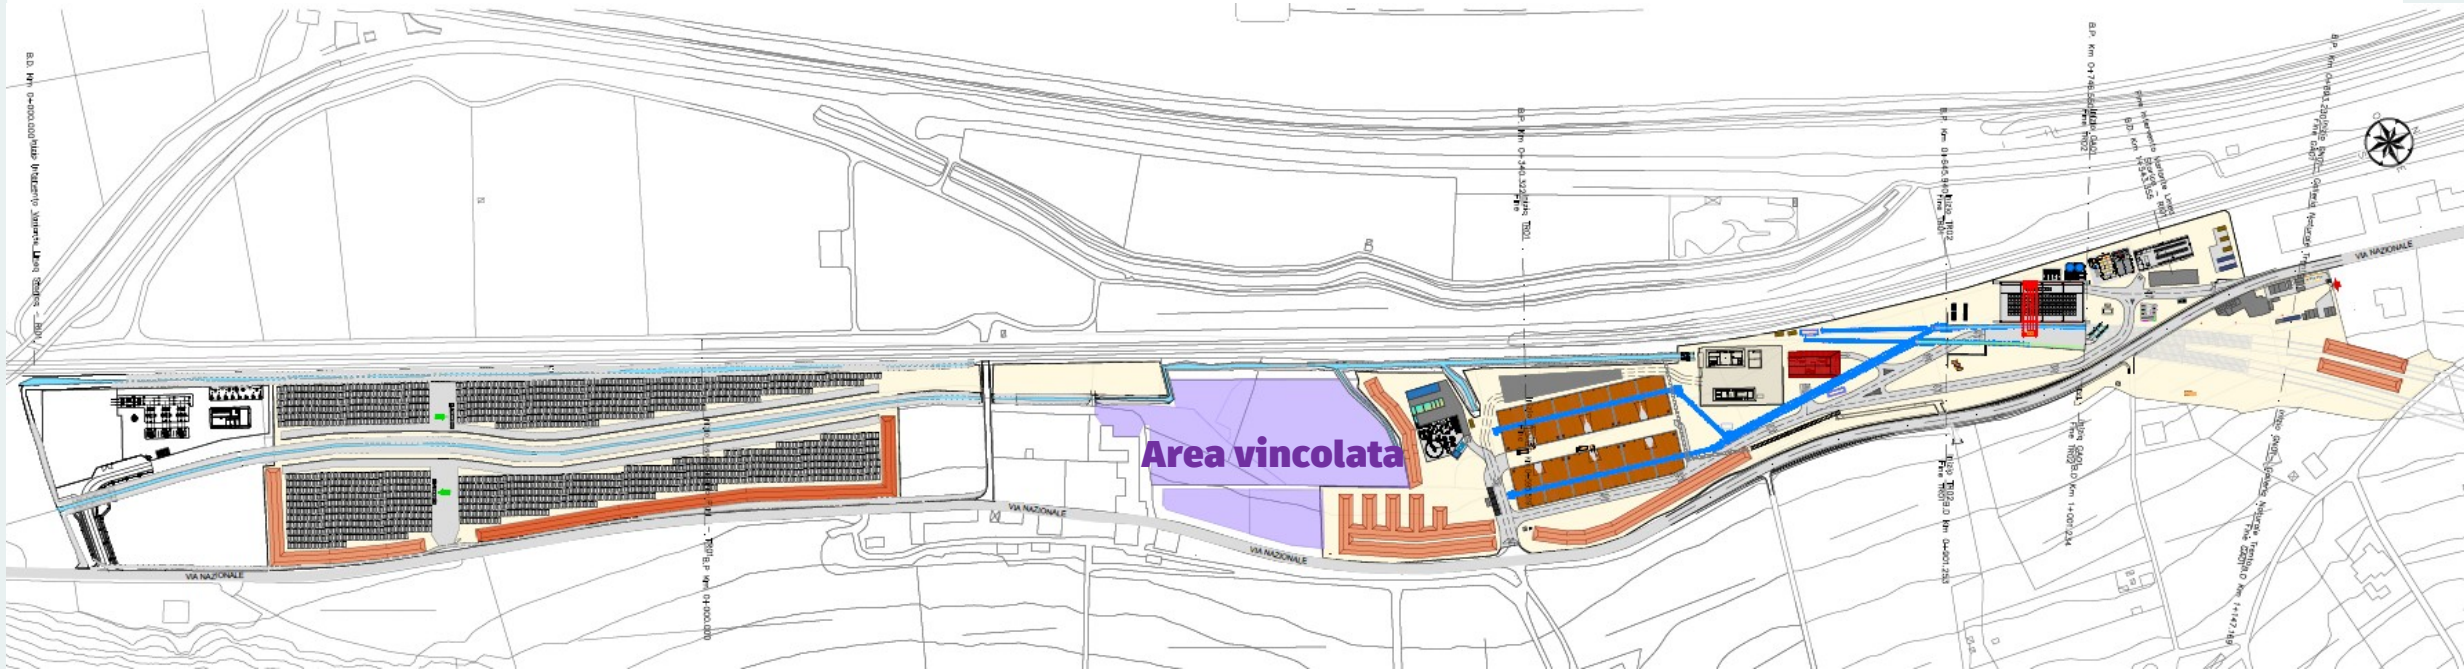

Cantierizzazione

- Fornitura Acqua ad uso industriale
- Fornitura Energia
- Gestione del materiale scavato come Terre e Rocce da Scavo ai sensi del DPR 120/2017

Nuovo allacciamento dedicato


Nuovo allacciamento dedicato

PRESCRIZIONE NV02

Prescrizione C17 – Funzionalità Via Nazionale



Via Nazionale (deviata e ripristinata)

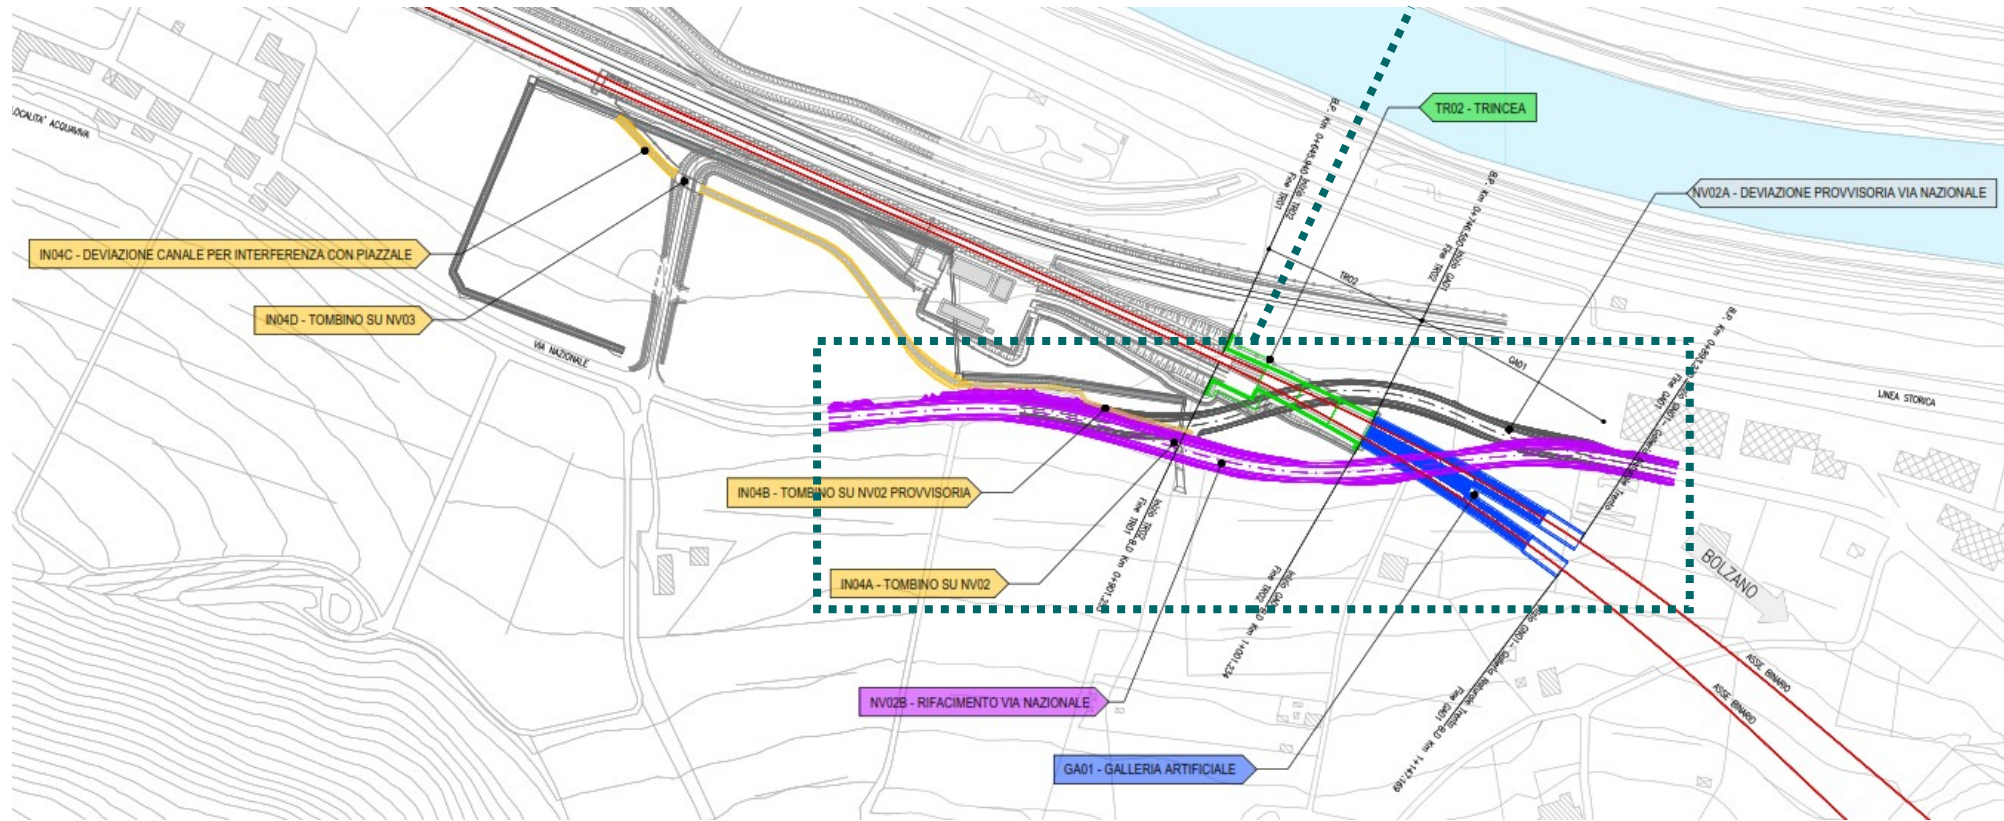

STATO VIABILITA' - Step 1




Preparazione deviata

Viabilità garantita da VIA NAZIONALE SEDE ATTUALE


STATO VIABILITA' - Step 2

Viabilità garantita da VIA NAZIONALE SEDE DEVIATA

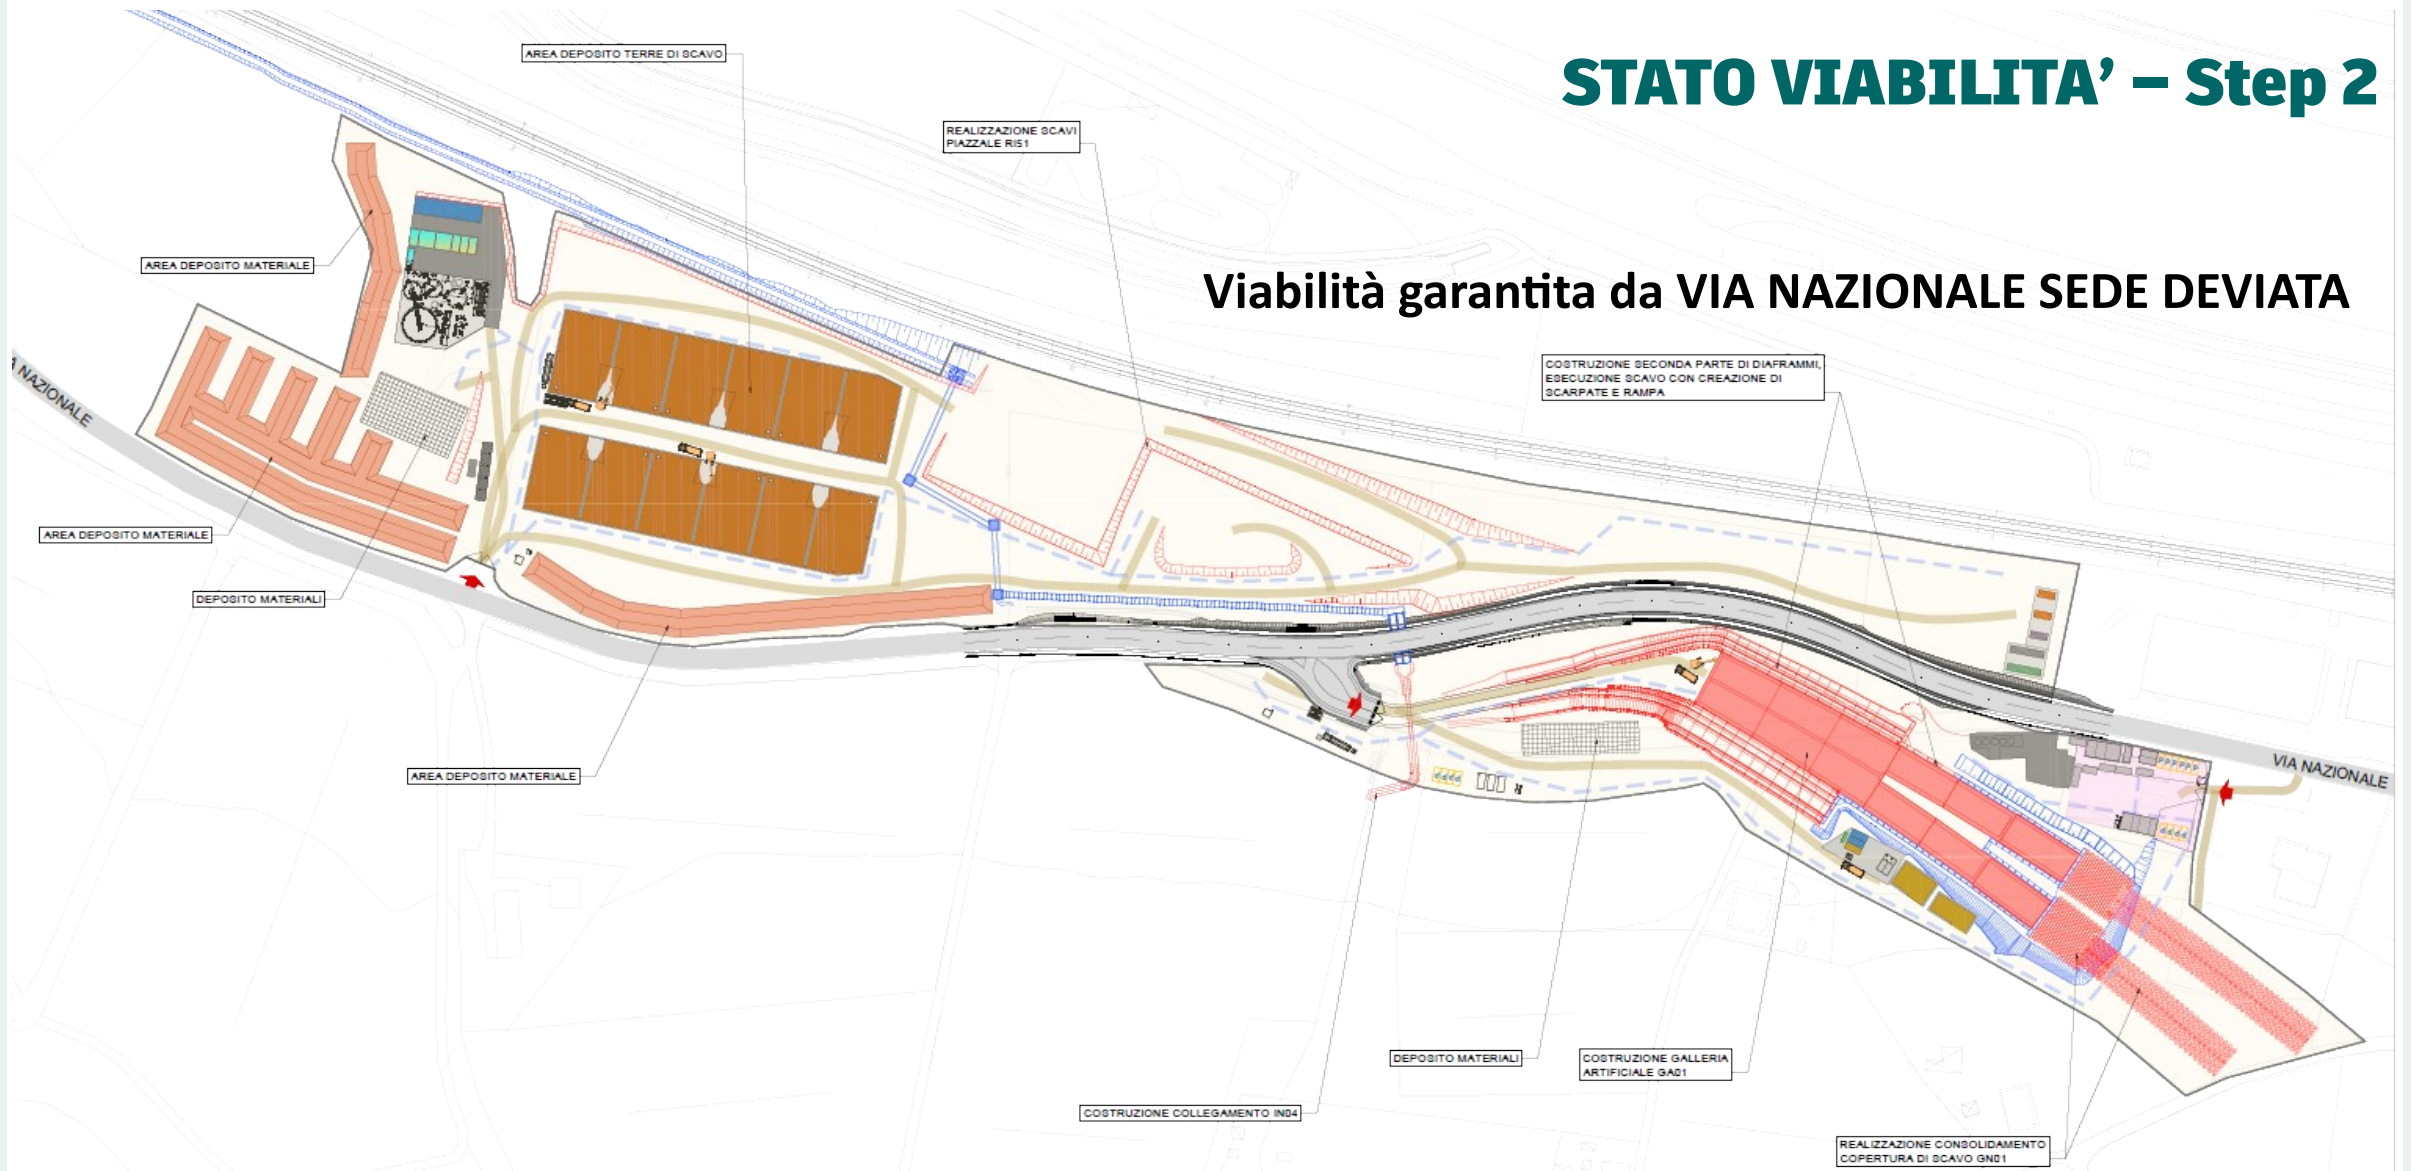

STATO VIABILITA' – Step 3

Viabilità garantita da VIA NAZIONALE SEDE DEVIATA

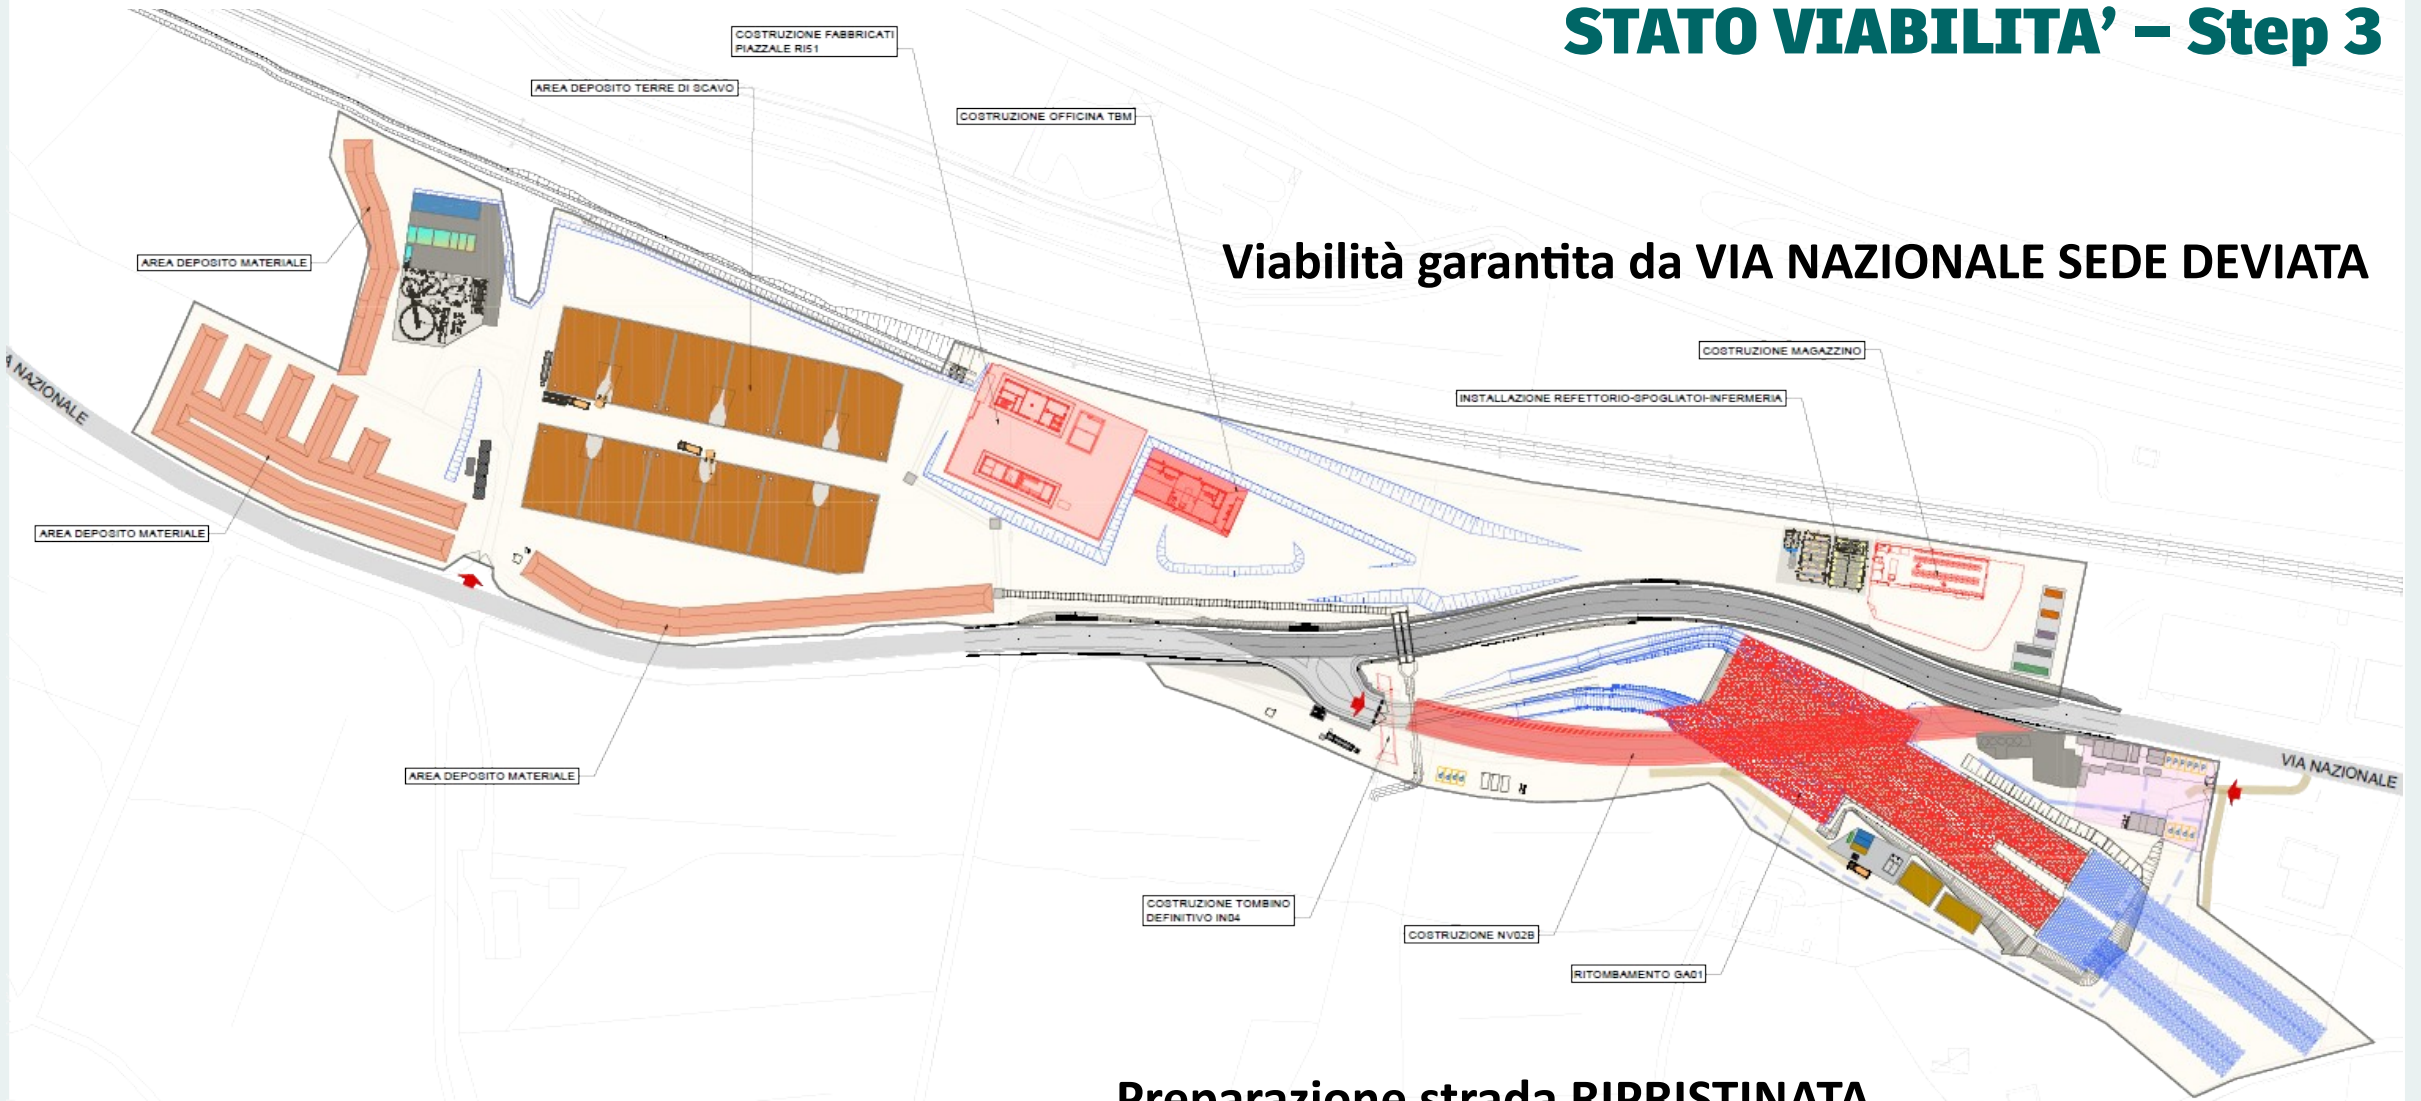

Preparazione strada RIPRISTINATA

STATO VIABILITA' – Step 4



**Viabilità garantita da VIA NAZIONALE SEDE
RIPRISTINATA**

Grazie per l'Attenzione